


Sanitaires. (1/groupe)

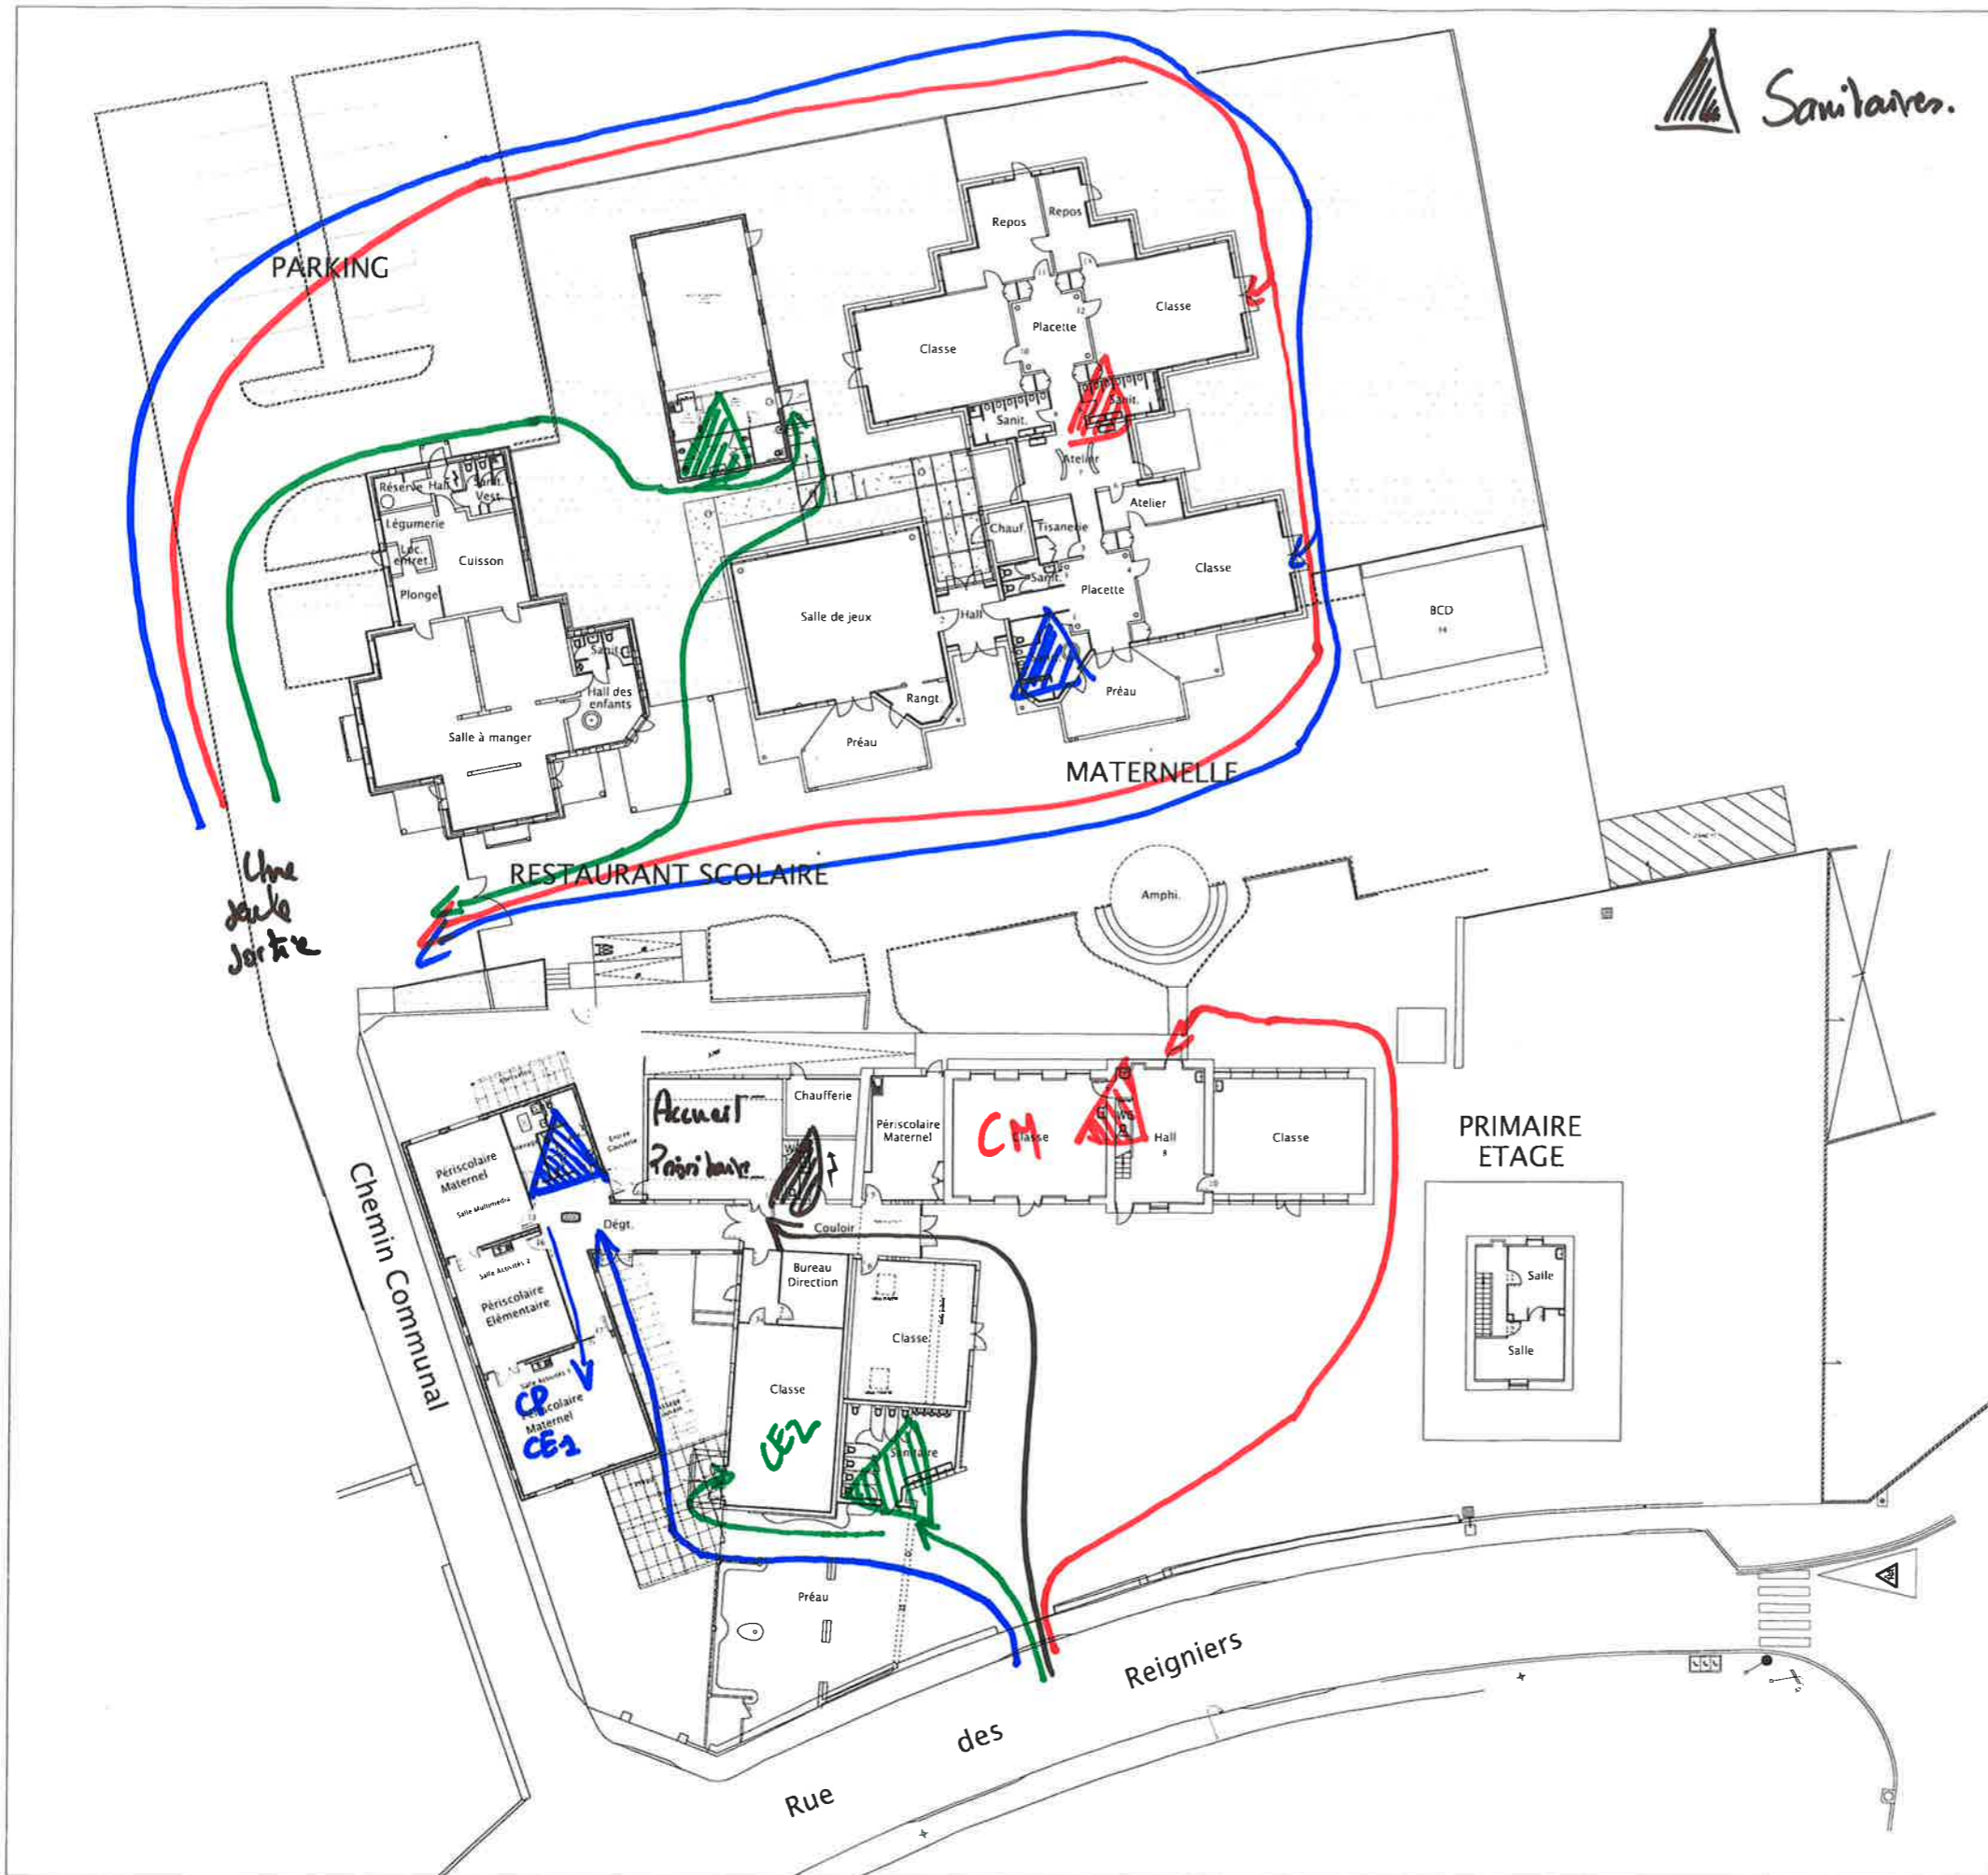

GROUPE SCOLAIRE
DES REIGNIERS

PLAN D'ENSEMBLE

INFRASTRUCTURES ET ESPACES PUBLICS

Indice	Date	Modifications	Phase:	Ech:
			DCE	1/200
				Date: 28/11/2019
			Plan N°:	Dossier N°:

HÔTEL DE VILLE
2 Place Saint Martin - CS 22319 - 44123 VERTOU Cedex
Tél: 02 40 34 43 00

Direction Proximité et citoyenneté
Eric DAVID
Chef du service Infrastructures et espaces publics:
Jacques Emmanuel LE GROS
Etudié par:
NC